

**АДМИНИСТРАЦИЯ
ИНСАРСКОГО МУНИЦИПАЛЬНОГО РАЙОНА
РЕСПУБЛИКИ МОРДОВИЯ**

ПОСТАНОВЛЕНИЕ

г. Инсар

от 25 октября 2024 года

№ 339

Об установлении публичного сервитута в целях эксплуатации линейного объекта системы газоснабжения местного значения «Газопровод низкого давления» с кадастровым номером: 13:09:0000000:352, расположенный по адресу: Республика Мордовия, Инсарский район, с. Верхняя Лухма в отношении земель и земельных участков

В соответствии с главой V.7 Земельного кодекса Российской Федерации от 25 октября 2001 года № 136-ФЗ, Федеральными законами от 03 августа 2018 года № 342-ФЗ «О внесении изменений в Градостроительный кодекс Российской Федерации и отдельные законодательные акты Российской Федерации», от 06 октября 2003 года № 131-ФЗ «Об общих принципах организации местного самоуправления в Российской Федерации», от 25 октября 2001 года № 137-ФЗ «О введении в действие Земельного кодекса Российской Федерации», от 31 марта 1999 года № 69-ФЗ «О газоснабжении в Российской Федерации», ходатайством общества с ограниченной ответственностью «ИНВЕСТ - ТРЕЙДХАУС», учитывая отсутствие заявлений иных правообладателей земельных участков в период публикации сообщения о возможном установлении публичного сервитута, размещенной в газете Инсарского муниципального района Республики Мордовия «Инсарский Вестник» от 14 июня 2024 года № 24 (9578), а так же на официальном сайте администрации Инсарского муниципального района Республики Мордовия и администрации Кочетовского сельского поселения Инсарского муниципального района Республики Мордовия, на основании Устава Инсарского муниципального района Республики Мордовия, администрация Инсарского муниципального района Республики Мордовия

ПОСТАНОВЛЯЕТ:

1. Установить публичный сервитут сроком на 49 лет для использования земель и земельных участков в целях эксплуатации линейного объекта системы газоснабжения местного значения «Газопровод низкого давления села Верхняя Лухма» с кадастровым номером: 13:09:0000000:352 расположенный по адресу: Республика Мордовия, Инсарский район, с. Верхняя Лухма, по перечню и в границах согласно приложениям № № 1, 2.

2. Установить ограничения в использовании земельных участков, в отношении которых установлен публичный сервитут, в соответствии с постановлением Правительства Российской Федерации от 20 ноября 2000 года № 878 «Об утверждении Правил охраны газораспределительных сетей».

3. Публичный сервитут считается установленным со дня внесения сведений о нем в единый государственный реестр недвижимости.

4. Рекомендовать Обществу с ограниченной ответственностью «ИНВЕСТ - ТРЕЙДХАУС»:

руководствоваться постановлением Правительства Российской Федерации от 20 ноября 2000 года № 878 «Об утверждении Правил охраны газораспределительных сетей»;


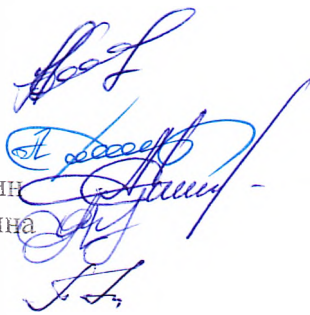
привести земельные участки, указанные в приложении № 1, в состояние, пригодное для их использования в соответствии с видом разрешенного использования, снести инженерное сооружение, размещенное на основании публичного сервитута, в срок, предусмотренный пунктом 8 статьи 39.50 Земельного кодекса Российской Федерации.

5. Отделу по управлению муниципальным имуществом и земельным отношений экономического управления администрации Инсарского муниципального района Республики Мордовия в течение 5 рабочих дней со дня принятия решения об установлении публичного сервитута осуществить мероприятия, в соответствии с пунктом 7 статьи 39.43 Земельного кодекса Российской Федерации.

6. Контроль за исполнением настоящего постановления возложить на Акимова А.В. – заместителя главы – начальника управления строительства, архитектуры, ЖКХ и дорожного хозяйства администрации Инсарского муниципального района.

Глава Инсарского
муниципального района

Исполнитель
А.В. Акимов
Согласовано
С.В. Акишин
С.А. Синичкин
О.А. Петрунина
Проверил
Т.Н. Ларина



А.Г. Миточкин

Приложение № 1

к постановлению администрации
Инсарского муниципального района
от 25 октября 2024 года № 339

Перечень

земельных участков для установления публичного сервитута в целях эксплуатации линейного объекта системы газоснабжения местного значения «Газопровод низкого давления» с кадастровым номером: 13:09:0000000:352 расположенный по адресу: Республика Мордовия, Инсарский район, с. Верхняя Лухма

Адрес или иное описание местоположения земельного участка	Кадастровый номер земельного участка
Республика Мордовия, Инсарский район, с. Верхняя Лухма, ул. Московская, д. 42 "б"	13:09:0302002:178
Республика Мордовия, Инсарский район, с. Верхняя Лухма, ул. Молодежная, земельный участок № 1-2	13:09:0302002:197
Республика Мордовия, Инсарский район, с. Верхняя Лухма	13:09:0302002:203
Республика Мордовия, Инсарский район, с. Верхняя Лухма, ул. Московская, дом 37	13:09:0302002:29
Республика Мордовия, Инсарский район, с. Верхняя Лухма, ул. Московская, 30	13:09:0302002:414
Республика Мордовия, Инсарский район, с. Верхняя Лухма, ул. Московская, 30	13:09:0302002:415
Республика Мордовия, Инсарский район, с. Верхняя Лухма, ул. Московская, 47 а	13:09:0302002:422
Республика Мордовия, Инсарский муниципальный район, Кочетовское сельское поселение, село Верхняя Лухма, ул. Московская, земельный участок 15	13:09:0302002:54
Республика Мордовия, Инсарский район, с. Верхняя Лухма, ул. Московская, д. 61	13:09:0302002:62
Республика Мордовия, Инсарский муниципальный район, Кочетовское сельское поселение, с. Верхняя Лухма, ул. Московская, 63	13:09:0502002:64

Республика Мордовия, Инсарский муниципальный район, Кочетовское сельское поселение, село Верхняя Лухма, ул. Новая, земельный участок 1	13:09:0302001:127
Республика Мордовия, Инсарский муниципальный район, Кочетовское сельское поселение	13:09:0302001
Республика Мордовия, Инсарский муниципальный район, Кочетовское сельское поселение, с. Верхняя Лухма	13:09:0302002

Приложение № 2
к постановлению администрации
Инсарского муниципального района
от 25 октября 2024 года № 339



ГРАФИЧЕСКОЕ ОПИСАНИЕ

Публичный сервитут на срок 49 лет в пользу ООО «ИНВЕСТ-ТРЕЙДХАУС» (ИНН: 7716799274, ОГРН: 1157746640270) в отношении земель и земельных участков в целях эксплуатации линейного объекта системы газоснабжения местного значения «Газопровод низкого давления»
(наименование объекта, местоположение границ которого описано (далее - объект)

Раздел I

Сведения об объекте

№ п/п	Характеристики объекта	Описание характеристик
1	2	3
1	Местоположение объекта	Республика Мордовия, Инсарский район, Качетовское сельское поселение, с. Верхняя Лузма
2	Площадь объекта +/- величина погрешности определения площади (P +/- Дельта P)	10855 кв.м ± 21 кв.м
3	Иные характеристики объекта	Публичный сервитут на срок 49 лет в пользу ООО «ИНВЕСТ-ТРЕЙДХАУС» (ИНН: 7716799274, ОГРН: 1157746640270) в отношении земель и земельных участков в целях эксплуатации линейного объекта системы газоснабжения местного значения «Газопровод низкого давления» в соответствии со статьей 3.6 Федерального закона от 25.10.2001 № 137-ФЗ «О введении в действие Земельного кодекса Российской Федерации»

Раздел 2

Сведения о местоположении границ объекта					
1. Система координат МСК-13, зона I					
2. Сведения о характерных точках границ объекта					
Обозначение характерных точек границ	Координаты, м		Метод определения координат характерной точки	Средняя квадратическая погрешность положения характерной точки (M _i), м	Описание обозначения точки на местности (при наличии)
	X	Y			
1	2	3	4	5	6
1	347410.63	1226910.89	Аналитический метод	0.10	-
2	347457.39	1226961.59	Аналитический метод	0.10	-
3	347492.67	1226999.98	Аналитический метод	0.10	-
4	347513.55	1227023.12	Аналитический метод	0.10	-
5	347519.79	1227018.39	Аналитический метод	0.10	-
6	347543.56	1227036.14	Аналитический метод	0.10	-
7	347546.71	1227038.51	Аналитический метод	0.10	-
8	347537.60	1227046.32	Аналитический метод	0.10	-
9	347549.55	1227061.93	Аналитический метод	0.10	-
10	347572.09	1227089.43	Аналитический метод	0.10	-
11	347601.00	1227125.02	Аналитический метод	0.10	-
12	347645.16	1227179.17	Аналитический метод	0.10	-
13	347655.75	1227192.77	Аналитический метод	0.10	-
14	347652.92	1227195.25	Аналитический метод	0.10	-
15	347673.78	1227223.13	Аналитический метод	0.10	-
16	347699.05	1227257.67	Аналитический метод	0.10	-
17	347706.07	1227267.06	Аналитический метод	0.10	-
18	347708.36	1227265.58	Аналитический метод	0.10	-
19	347728.85	1227295.16	Аналитический метод	0.10	-
20	347725.57	1227297.44	Аналитический метод	0.10	-
21	347707.28	1227271.04	Аналитический метод	0.10	-
22	347705.09	1227272.44	Аналитический метод	0.10	-
23	347695.83	1227260.05	Аналитический метод	0.10	-
24	347670.56	1227225.51	Аналитический метод	0.10	-
25	347647.50	1227194.69	Аналитический метод	0.10	-
26	347650.27	1227192.25	Аналитический метод	0.10	-
27	347642.02	1227181.65	Аналитический метод	0.10	-
28	347597.90	1227127.54	Аналитический метод	0.10	-
29	347568.99	1227091.96	Аналитический метод	0.10	-
30	347546.43	1227064.44	Аналитический метод	0.10	-
31	347532.12	1227045.74	Аналитический метод	0.10	-
32	347540.32	1227038.72	Аналитический метод	0.10	-
33	347519.81	1227023.39	Аналитический метод	0.10	-
34	347513.03	1227028.52	Аналитический метод	0.10	-
35	347489.71	1227002.68	Аналитический метод	0.10	-
36	347454.45	1226964.30	Аналитический метод	0.10	-
37	347410.25	1226916.39	Аналитический метод	0.10	-
38	347408.52	1226917.81	Аналитический метод	0.10	-
39	347386.34	1226892.62	Аналитический метод	0.10	-
40	347338.19	1226838.00	Аналитический метод	0.10	-
41	347337.31	1226837.28	Аналитический метод	0.10	-
42	347329.55	1226830.02	Аналитический метод	0.10	-
43	347319.45	1226838.63	Аналитический метод	0.10	-
44	347303.45	1226853.12	Аналитический метод	0.10	-
45	347318.07	1226869.07	Аналитический метод	0.10	-
46	347408.72	1226973.47	Аналитический метод	0.10	-
47	347453.20	1227026.18	Аналитический метод	0.10	-
48	347453.93	1227027.04	Аналитический метод	0.10	-
49	347455.05	1227028.35	Аналитический метод	0.10	-
50	347454.58	1227028.89	Аналитический метод	0.10	-

51	347474.59	1227050.47	Аналитический метод	0.10	-
52	347493.52	1227071.80	Аналитический метод	0.10	-
53	347524.84	1227106.58	Аналитический метод	0.10	-
54	347546.87	1227130.95	Аналитический метод	0.10	-
55	347547.91	1227130.06	Аналитический метод	0.10	-
56	347549.21	1227131.60	Аналитический метод	0.10	-
57	347567.89	1227153.83	Аналитический метод	0.10	-
58	347604.62	1227198.10	Аналитический метод	0.10	-
59	347602.31	1227199.36	Аналитический метод	0.10	-
60	347618.24	1227246.54	Аналитический метод	0.10	-
61	347624.14	1227244.93	Аналитический метод	0.10	-
62	347628.46	1227257.02	Аналитический метод	0.10	-
63	347643.69	1227311.62	Аналитический метод	0.10	-
64	347639.83	1227312.70	Аналитический метод	0.10	-
65	347624.64	1227258.24	Аналитический метод	0.10	-
66	347621.62	1227249.77	Аналитический метод	0.10	-
67	347619.48	1227250.35	Аналитический метод	0.10	-
68	347619.96	1227251.85	Аналитический метод	0.10	-
69	347617.91	1227252.38	Аналитический метод	0.10	-
70	347612.50	1227253.78	Аналитический метод	0.10	-
71	347520.42	1227271.16	Аналитический метод	0.10	-
72	347519.71	1227267.45	Аналитический метод	0.10	-
73	347519.58	1227266.71	Аналитический метод	0.10	-
74	347518.60	1227266.89	Аналитический метод	0.10	-
75	347466.32	1227279.18	Аналитический метод	0.10	-
76	347432.95	1227286.95	Аналитический метод	0.10	-
77	347387.86	1227310.30	Аналитический метод	0.10	-
78	347361.24	1227325.46	Аналитический метод	0.10	-
79	347366.78	1227339.43	Аналитический метод	0.10	-
80	347355.39	1227344.10	Аналитический метод	0.10	-
81	347324.35	1227363.39	Аналитический метод	0.10	-
82	347322.23	1227359.99	Аналитический метод	0.10	-
83	347353.57	1227340.52	Аналитический метод	0.10	-
84	347361.60	1227337.23	Аналитический метод	0.10	-
85	347356.24	1227323.70	Аналитический метод	0.10	-
86	347385.94	1227306.78	Аналитический метод	0.10	-
87	347431.55	1227283.17	Аналитический метод	0.10	-
88	347465.40	1227275.28	Аналитический метод	0.10	-
89	347517.77	1227262.97	Аналитический метод	0.10	-
90	347522.78	1227262.07	Аналитический метод	0.10	-
91	347523.60	1227266.48	Аналитический метод	0.10	-
92	347611.63	1227249.87	Аналитический метод	0.10	-
93	347614.85	1227249.04	Аналитический метод	0.10	-
94	347597.98	1227199.05	Аналитический метод	0.10	-
95	347597.45	1227197.46	Аналитический метод	0.10	-
96	347598.44	1227196.92	Аналитический метод	0.10	-
97	347504.81	1227156.39	Аналитический метод	0.10	-
98	347547.45	1227135.72	Аналитический метод	0.10	-
99	347546.51	1227136.53	Аналитический метод	0.10	-
100	347545.21	1227135.08	Аналитический метод	0.10	-
101	347521.86	1227109.26	Аналитический метод	0.10	-
102	347490.53	1227074.46	Аналитический метод	0.10	-
103	347471.61	1227053.14	Аналитический метод	0.10	-
104	347450.42	1227030.30	Аналитический метод	0.10	-
105	347449.20	1227028.99	Аналитический метод	0.10	-
106	347449.78	1227028.33	Аналитический метод	0.10	-
107	347405.67	1226976.06	Аналитический метод	0.10	-
108	347315.07	1226871.71	Аналитический метод	0.10	-
109	347299.13	1226854.33	Аналитический метод	0.10	-
110	347261.71	1226812.06	Аналитический метод	0.10	-
111	347250.85	1226820.34	Аналитический метод	0.10	-
112	347219.02	1226781.99	Аналитический метод	0.10	-
113	347180.32	1226788.22	Аналитический метод	0.10	-
114	347177.11	1226788.81	Аналитический метод	0.10	-
115	347154.36	1226792.48	Аналитический метод	0.10	-
116	347155.02	1226796.50	Аналитический метод	0.10	-
117	347130.59	1226810.43	Аналитический метод	0.10	-

118	347136.94	1226819.74	Аналитический метод	0.10	-
119	347146.86	1226833.96	Аналитический метод	0.10	-
120	347183.03	1226886.95	Аналитический метод	0.10	-
121	347202.54	1226917.42	Аналитический метод	0.10	-
122	347204.28	1226916.58	Аналитический метод	0.10	-
123	347230.76	1226952.11	Аналитический метод	0.10	-
124	347252.22	1226983.23	Аналитический метод	0.10	-
125	347248.92	1226985.51	Аналитический метод	0.10	-
126	347227.50	1226954.45	Аналитический метод	0.10	-
127	347203.06	1226921.62	Аналитический метод	0.10	-
128	347201.10	1226922.58	Аналитический метод	0.10	-
129	347179.69	1226889.16	Аналитический метод	0.10	-
130	347143.56	1226836.24	Аналитический метод	0.10	-
131	347133.64	1226822.02	Аналитический метод	0.10	-
132	347128.39	1226814.31	Аналитический метод	0.10	-
133	347108.78	1226824.78	Аналитический метод	0.10	-
134	347103.23	1226814.55	Аналитический метод	0.10	-
135	347071.45	1226834.68	Аналитический метод	0.10	-
136	347045.65	1226850.97	Аналитический метод	0.10	-
137	347032.81	1226859.23	Аналитический метод	0.10	-
138	346986.98	1226888.12	Аналитический метод	0.10	-
139	346967.16	1226900.57	Аналитический метод	0.10	-
140	346971.16	1226906.84	Аналитический метод	0.10	-
141	346946.30	1226920.37	Аналитический метод	0.10	-
142	346944.05	1226916.82	Аналитический метод	0.10	-
143	346932.95	1226922.38	Аналитический метод	0.10	-
144	346938.46	1226934.20	Аналитический метод	0.10	-
145	346922.30	1226939.74	Аналитический метод	0.10	-
146	346921.00	1226935.96	Аналитический метод	0.10	-
147	346932.96	1226931.86	Аналитический метод	0.10	-
148	346927.67	1226920.54	Аналитический метод	0.10	-
149	346945.49	1226911.62	Аналитический метод	0.10	-
150	346947.68	1226915.07	Аналитический метод	0.10	-
151	346965.48	1226905.38	Аналитический метод	0.10	-
152	346961.62	1226899.33	Аналитический метод	0.10	-
153	346984.84	1226884.74	Аналитический метод	0.10	-
154	347030.67	1226855.85	Аналитический метод	0.10	-
155	347041.93	1226848.61	Аналитический метод	0.10	-
156	347031.07	1226828.62	Аналитический метод	0.10	-
157	347026.66	1226820.81	Аналитический метод	0.10	-
158	346998.98	1226835.32	Аналитический метод	0.10	-
159	346997.12	1226831.78	Аналитический метод	0.10	-
160	347023.86	1226817.76	Аналитический метод	0.10	-
161	347023.16	1226816.90	Аналитический метод	0.10	-
162	347025.01	1226815.69	Аналитический метод	0.10	-
163	347025.67	1226815.26	Аналитический метод	0.10	-
164	347075.04	1226783.25	Аналитический метод	0.10	-
165	347077.22	1226786.61	Аналитический метод	0.10	-
166	347029.43	1226817.60	Аналитический метод	0.10	-
167	347034.58	1226826.69	Аналитический метод	0.10	-
168	347045.32	1226846.45	Аналитический метод	0.10	-
169	347069.31	1226831.30	Аналитический метод	0.10	-
170	347104.71	1226808.89	Аналитический метод	0.10	-
171	347110.40	1226819.38	Аналитический метод	0.10	-
172	347126.12	1226810.99	Аналитический метод	0.10	-
173	347124.83	1226809.11	Аналитический метод	0.10	-
174	347150.62	1226794.40	Аналитический метод	0.10	-
175	347149.76	1226789.16	Аналитический метод	0.10	-
176	347176.41	1226784.87	Аналитический метод	0.10	-
177	347179.62	1226784.28	Аналитический метод	0.10	-
178	347220.64	1226777.67	Аналитический метод	0.10	-
179	347251.47	1226814.84	Аналитический метод	0.10	-
180	347262.25	1226806.62	Аналитический метод	0.10	-
181	347300.78	1226850.15	Аналитический метод	0.10	-
182	347316.83	1226835.61	Аналитический метод	0.10	-
183	347327.69	1226826.35	Аналитический метод	0.10	-
184	347321.25	1226819.02	Аналитический метод	0.10	-

185	347319.78	1226820.12	Аналитический метод	0.10	-
186	347282.04	1226770.44	Аналитический метод	0.10	-
187	347249.80	1226727.80	Аналитический метод	0.10	-
188	347228.54	1226700.04	Аналитический метод	0.10	-
189	347298.14	1226656.16	Аналитический метод	0.10	-
190	347296.25	1226653.18	Аналитический метод	0.10	-
191	347304.18	1226647.20	Аналитический метод	0.10	-
192	347303.48	1226646.31	Аналитический метод	0.10	-
193	347306.62	1226643.83	Аналитический метод	0.10	-
194	347308.08	1226645.68	Аналитический метод	0.10	-
195	347308.59	1226646.31	Аналитический метод	0.10	-
196	347311.52	1226649.97	Аналитический метод	0.10	-
197	347312.44	1226651.12	Аналитический метод	0.10	-
198	347312.16	1226651.54	Аналитический метод	0.10	-
199	347312.72	1226652.32	Аналитический метод	0.10	-
200	347309.50	1226654.68	Аналитический метод	0.10	-
201	347308.10	1226652.77	Аналитический метод	0.10	-
202	347307.26	1226651.64	Аналитический метод	0.10	-
203	347307.48	1226651.32	Аналитический метод	0.10	-
204	347306.68	1226650.33	Аналитический метод	0.10	-
205	347301.61	1226654.16	Аналитический метод	0.10	-
206	347303.66	1226657.40	Аналитический метод	0.10	-
207	347234.38	1226701.08	Аналитический метод	0.10	-
208	347252.99	1226725.38	Аналитический метод	0.10	-
209	347285.23	1226768.02	Аналитический метод	0.10	-
210	347320.56	1226814.54	Аналитический метод	0.10	-
211	347321.83	1226813.60	Аналитический метод	0.10	-
212	347333.30	1226826.69	Аналитический метод	0.10	-
213	347332.56	1226827.36	Аналитический метод	0.10	-
214	347340.00	1226834.32	Аналитический метод	0.10	-
215	347340.97	1226835.12	Аналитический метод	0.10	-
216	347389.34	1226889.98	Аналитический метод	0.10	-
217	347408.96	1226912.27	Аналитический метод	0.10	-
1	347410.63	1226910.89	Аналитический метод	0.10	-


3. Сведения о характерных точках части (частей) границы объекта

Обозначение характерных точек части границы	Координаты, м		Метод определения координат характерной точки	Средняя квадратическая погрешность положения характерной точки (M _i), м	Описание обозначения точки на местности (при наличии)
	X	Y			
1	2	3	4	5	6
-	-	-	-	-	-

Раздел 4

Схема расположения границ публичного сервитута

Обзорная схема расположения

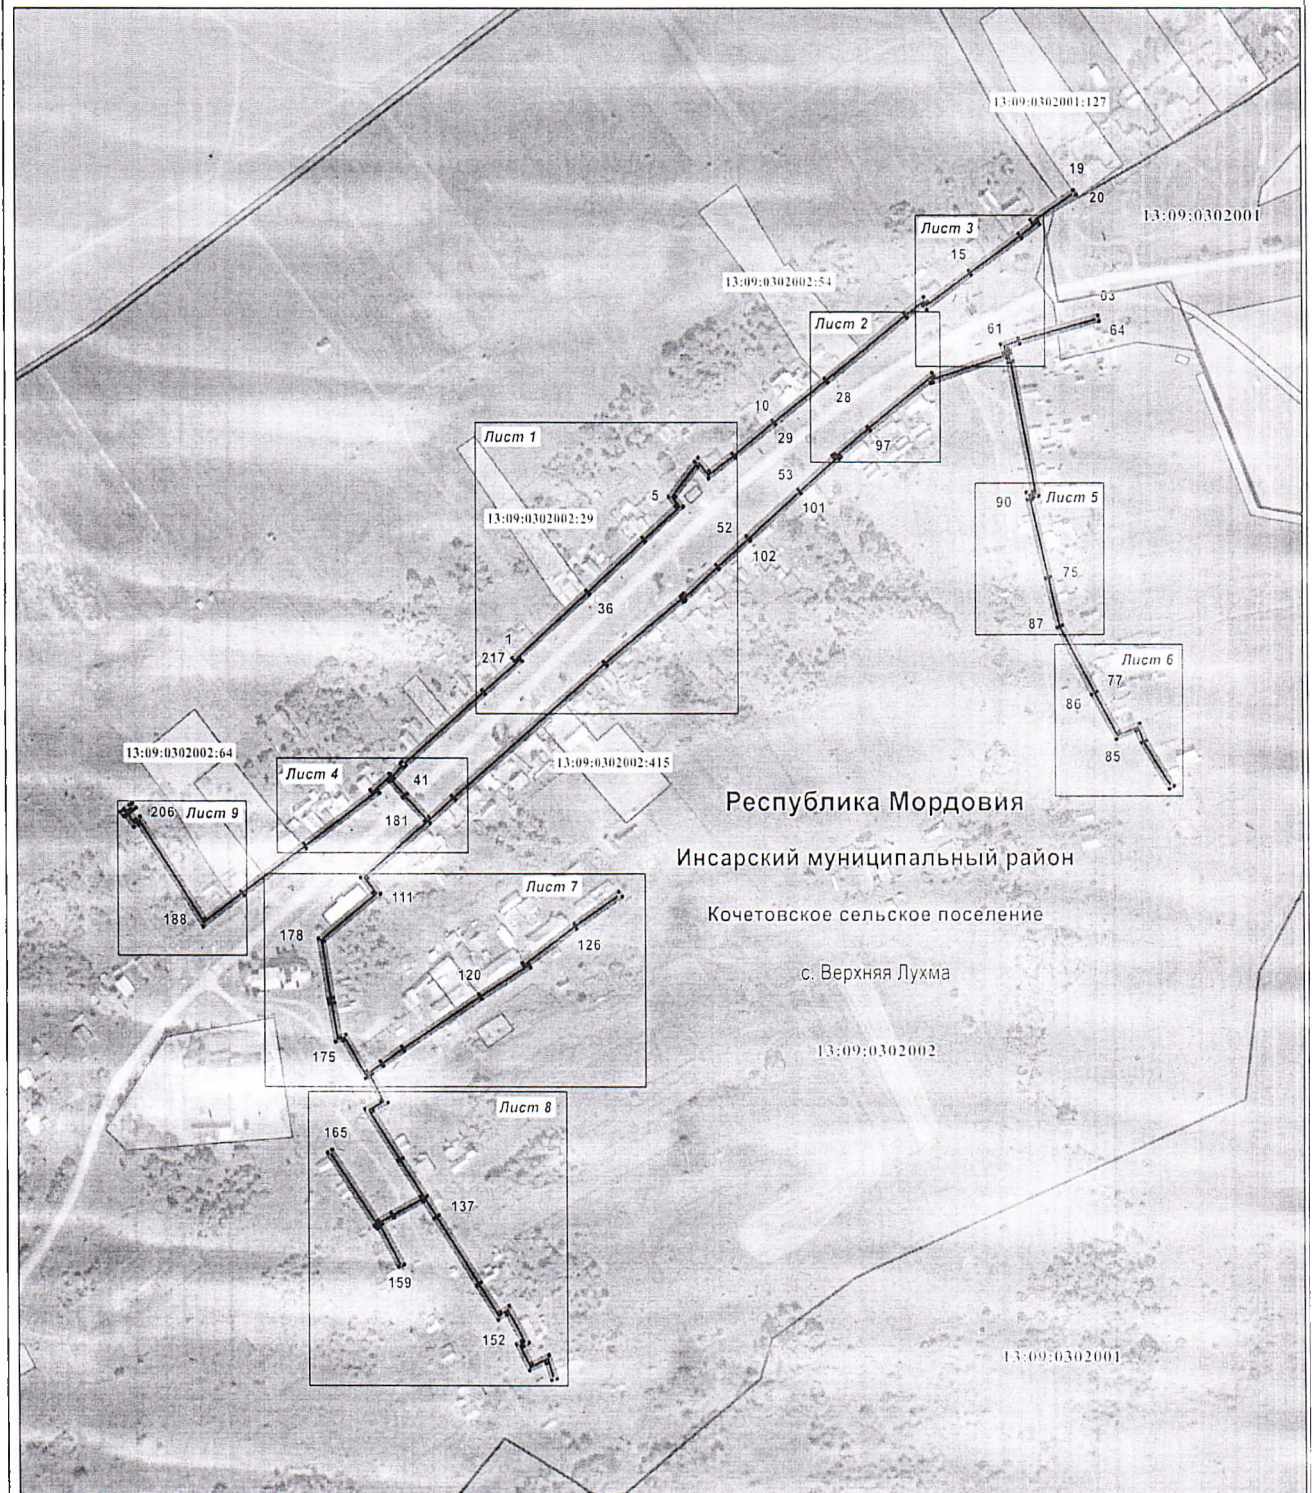


Масштаб 1 : 5000

Используемые условные знаки и обозначения приведены на отдельной странице в конце раздела.

Раздел 4

Схема расположения границ публичного сервитута

Лист 1

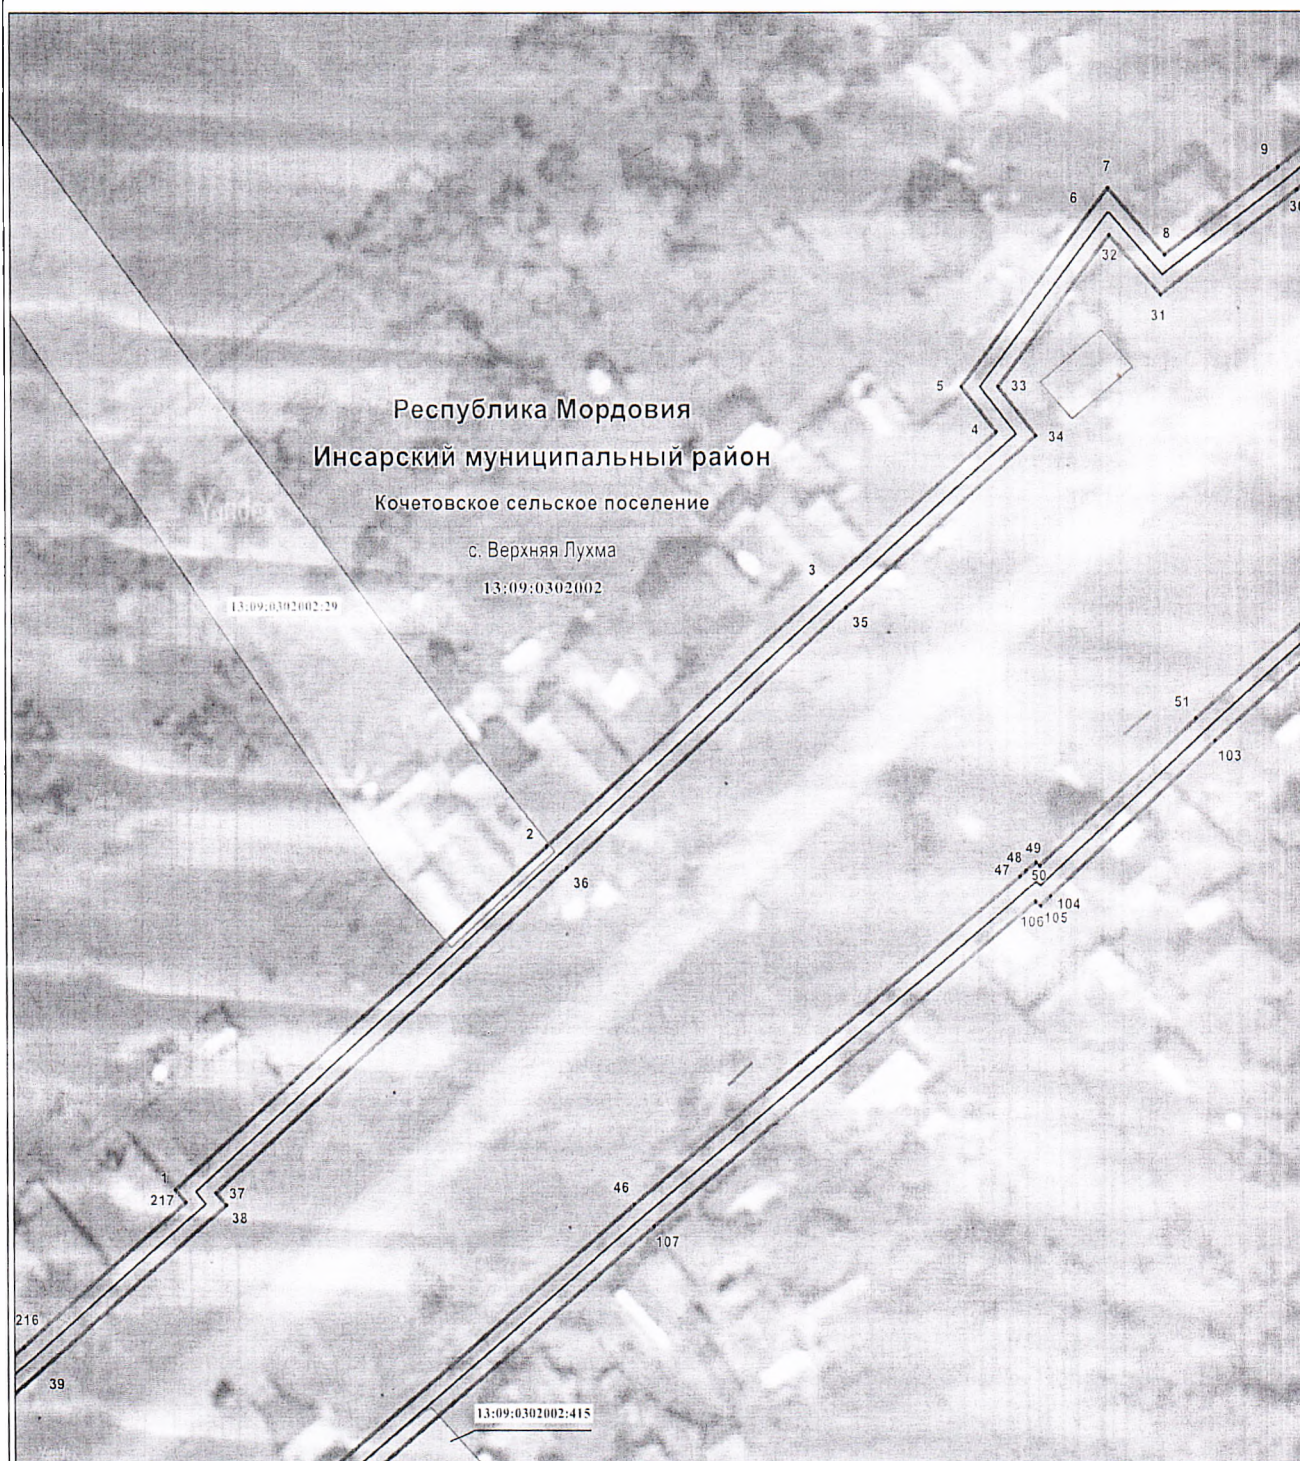


Масштаб 1 : 1000

Используемые условные знаки и обозначения приведены на отдельной странице в конце раздела.

Раздел 4

Схема расположения границ публичного сервитута

Лист 2

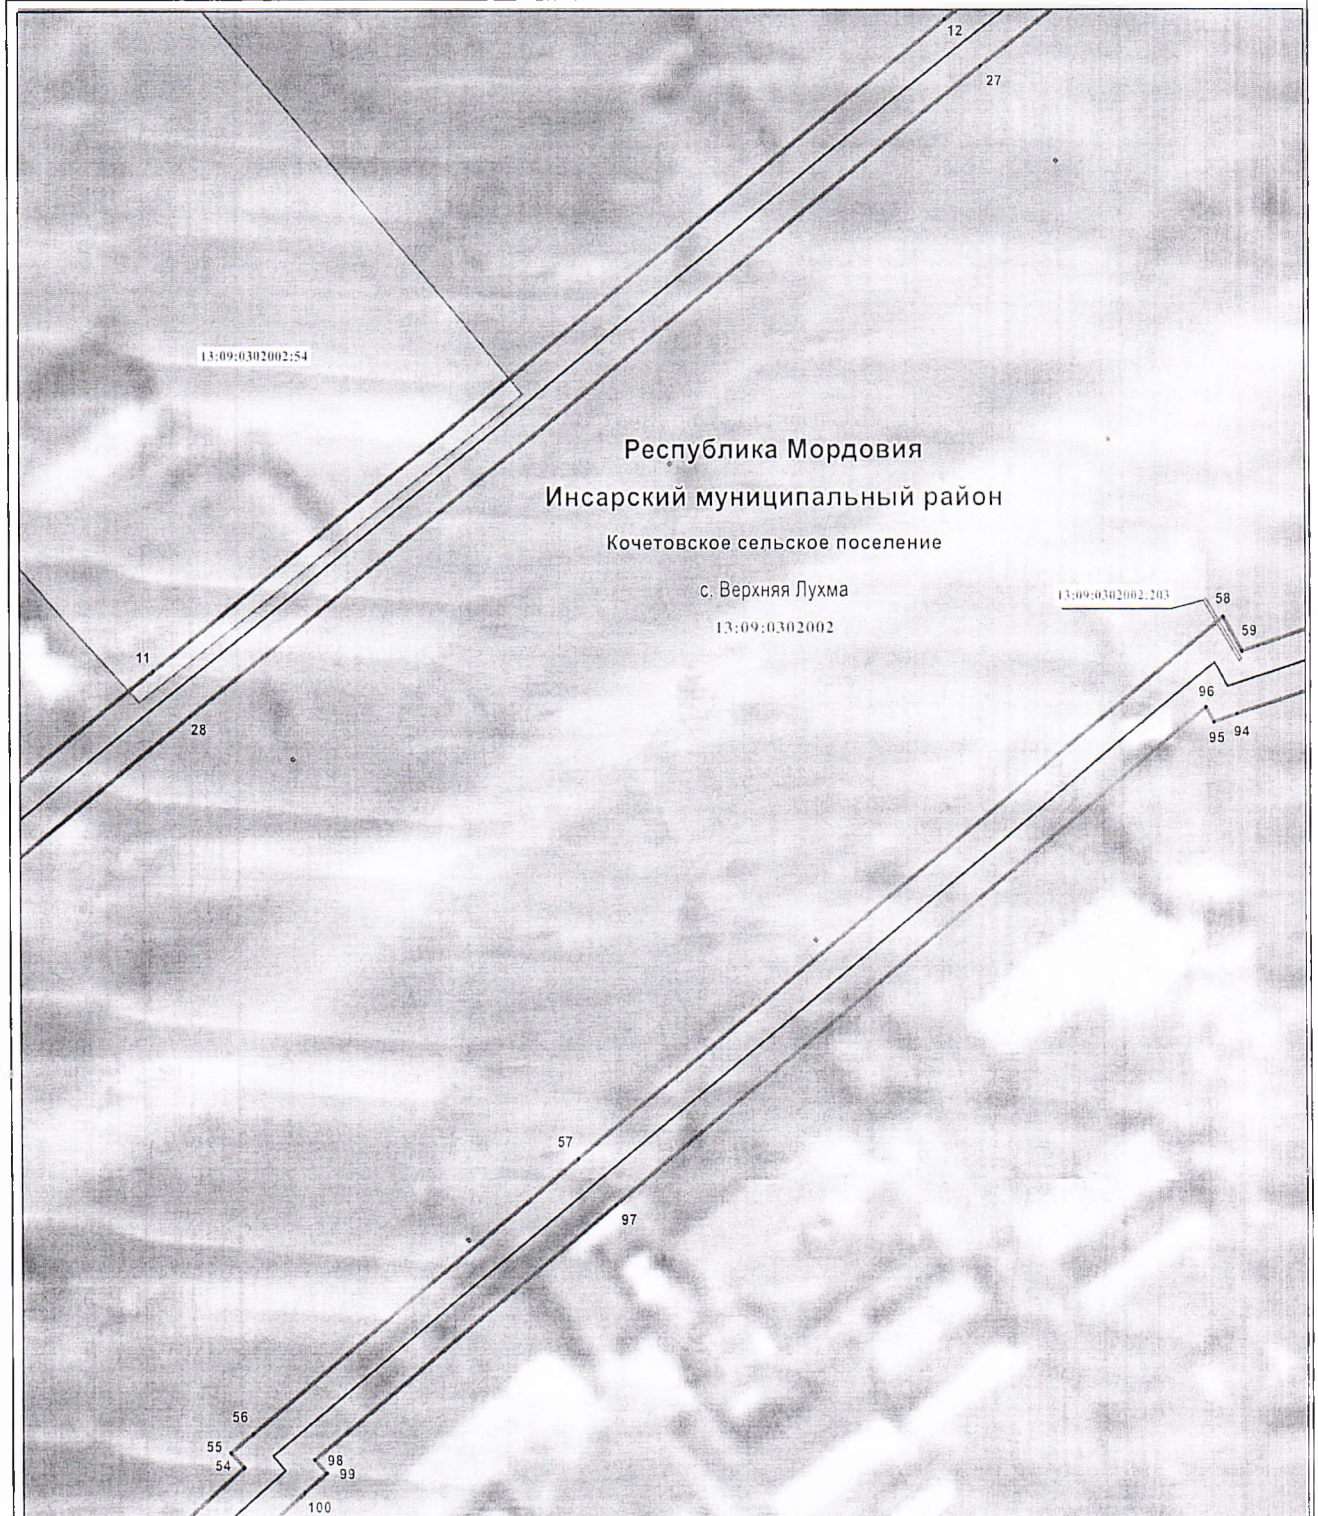


Масштаб 1 : 500

Используемые условные знаки и обозначения приведены на отдельной странице в конце раздела.

Раздел 4

Схема расположения границ публичного сервитута

Лист 3

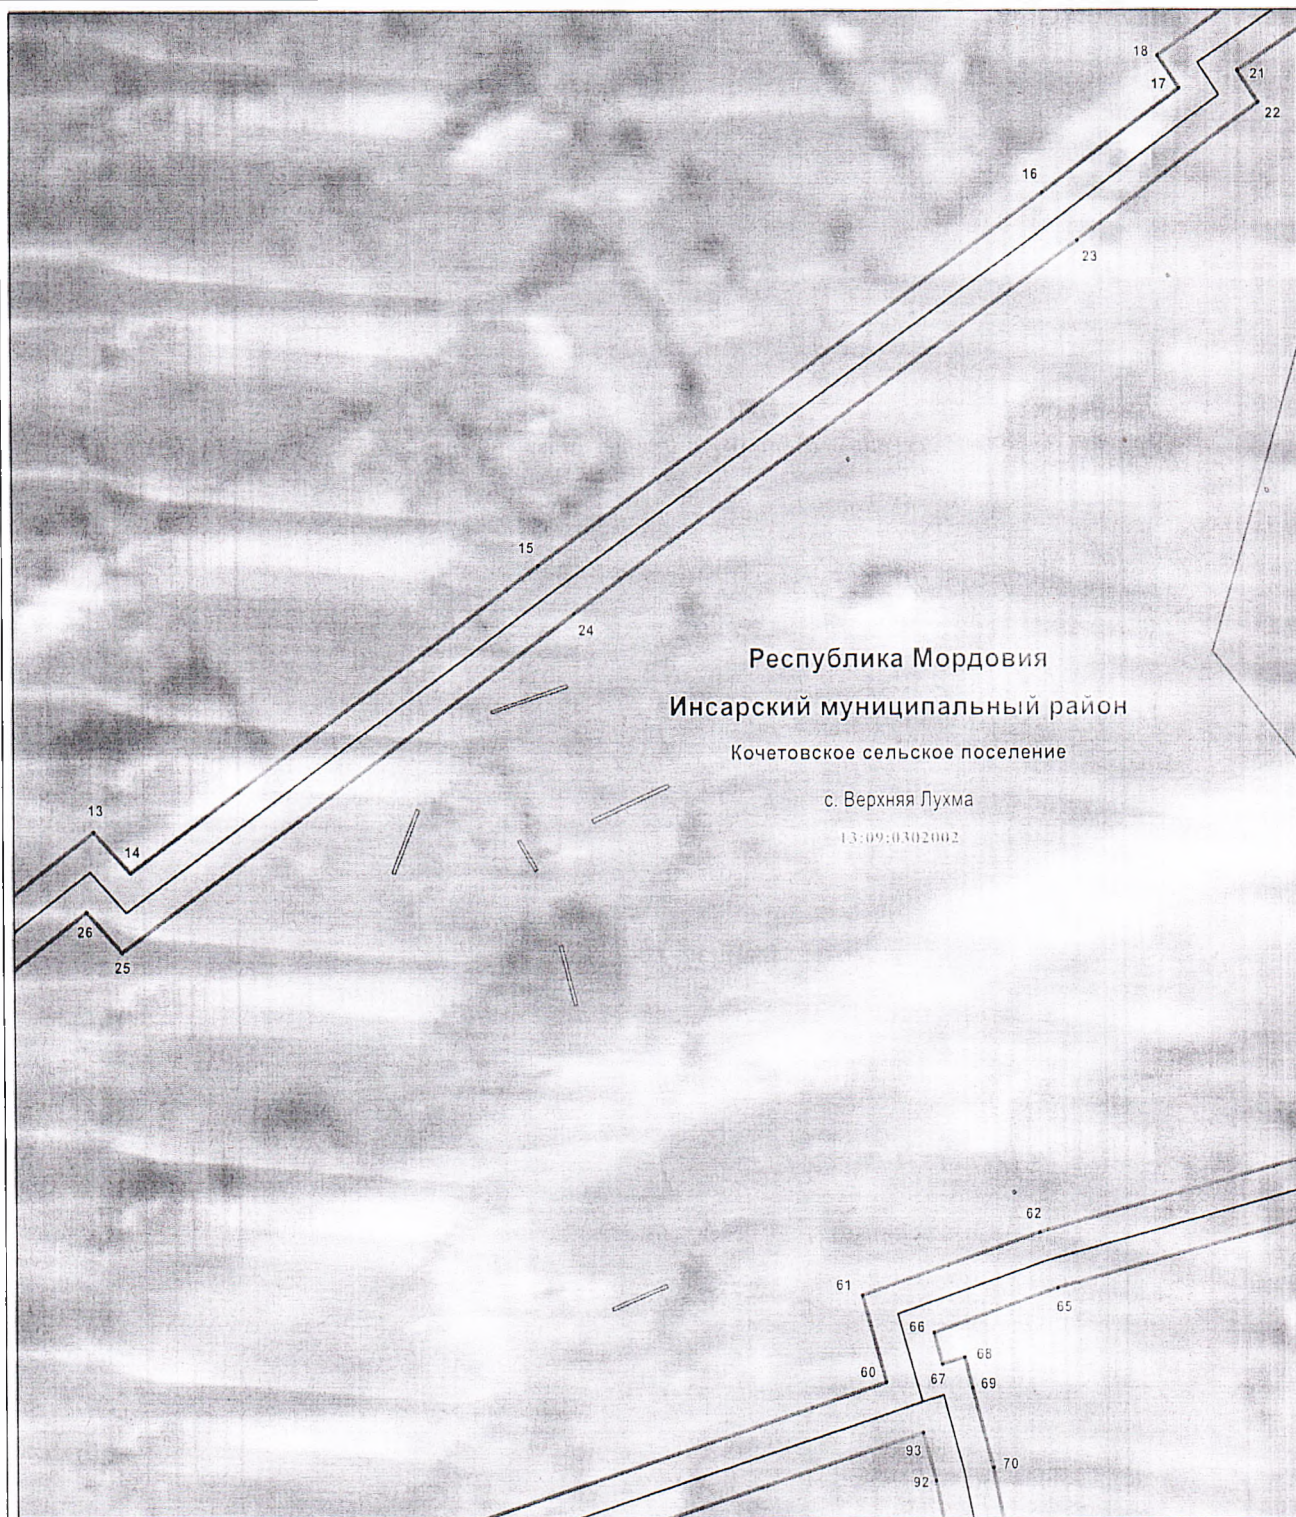


Масштаб 1 : 500

Используемые условные знаки и обозначения приведены на отдельной странице в конце раздела.

Раздел 4

Схема расположения границ публичного сервитута

Лист 4

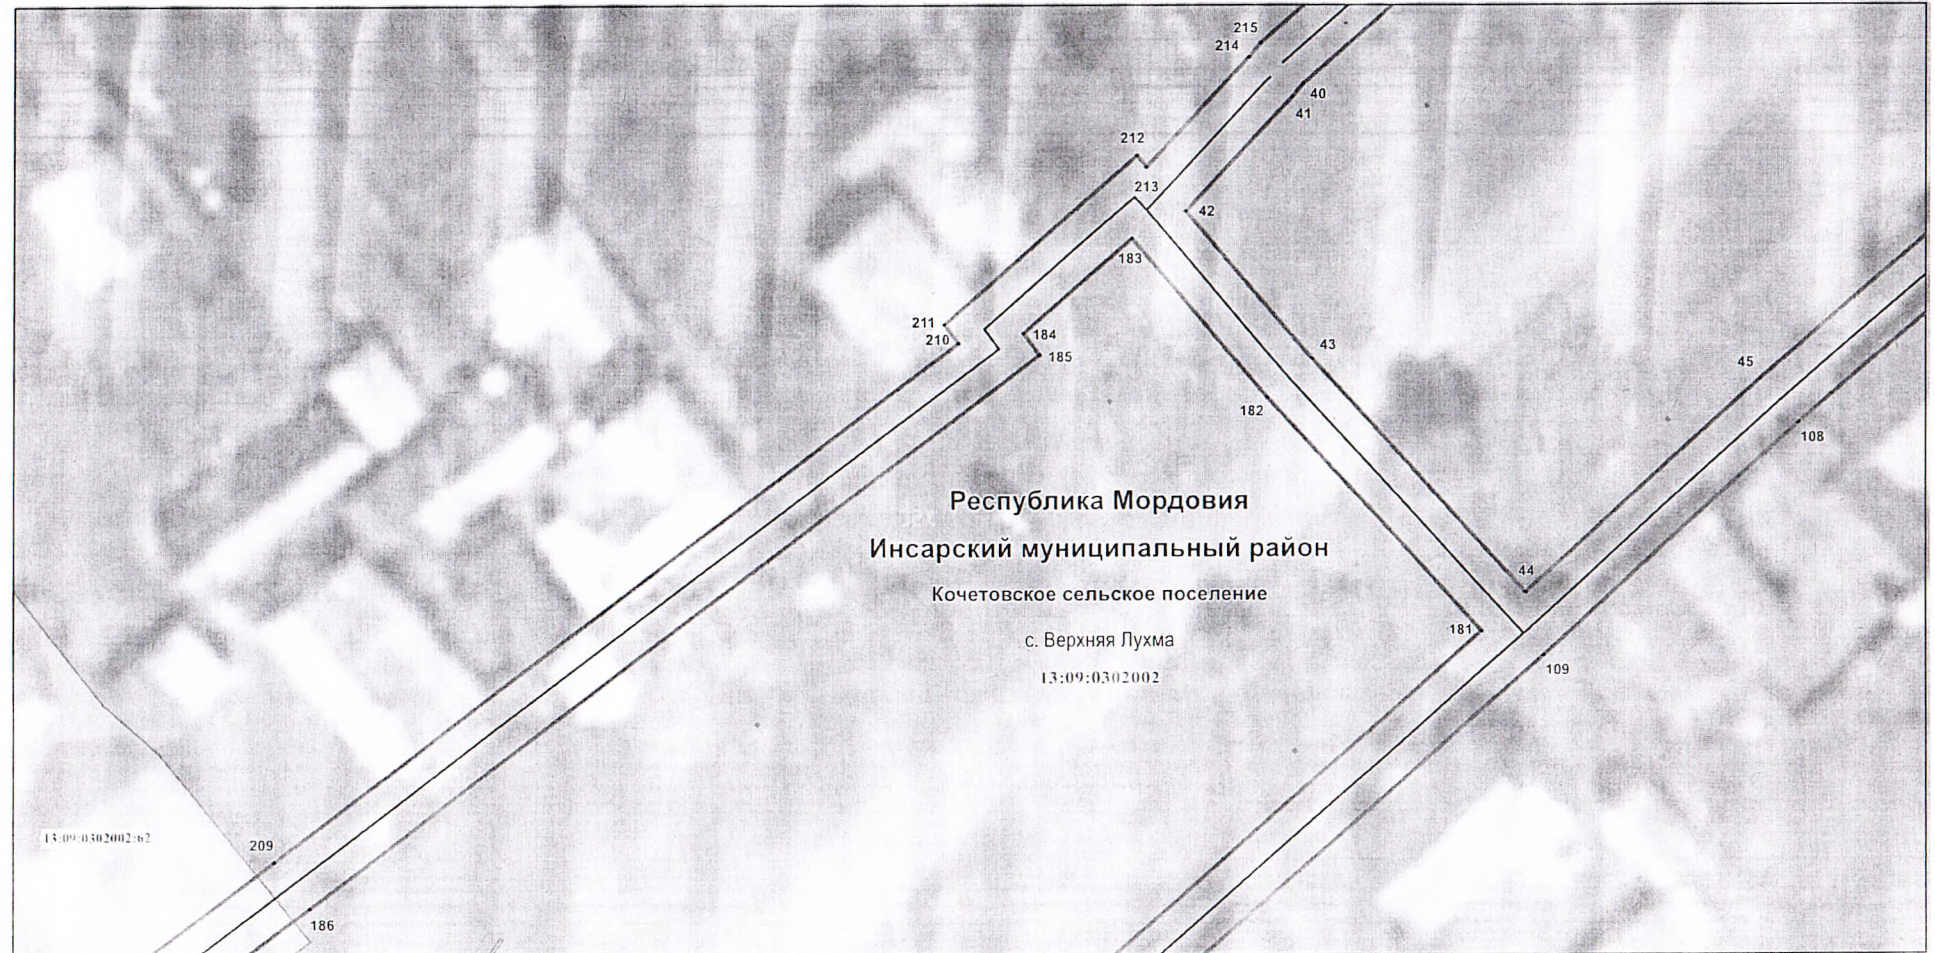


Масштаб 1 : 500

Используемые условные знаки и обозначения приведены на отдельной странице в конце раздела.

Раздел 4

Схема расположения границ публичного сервитута

Лист 5

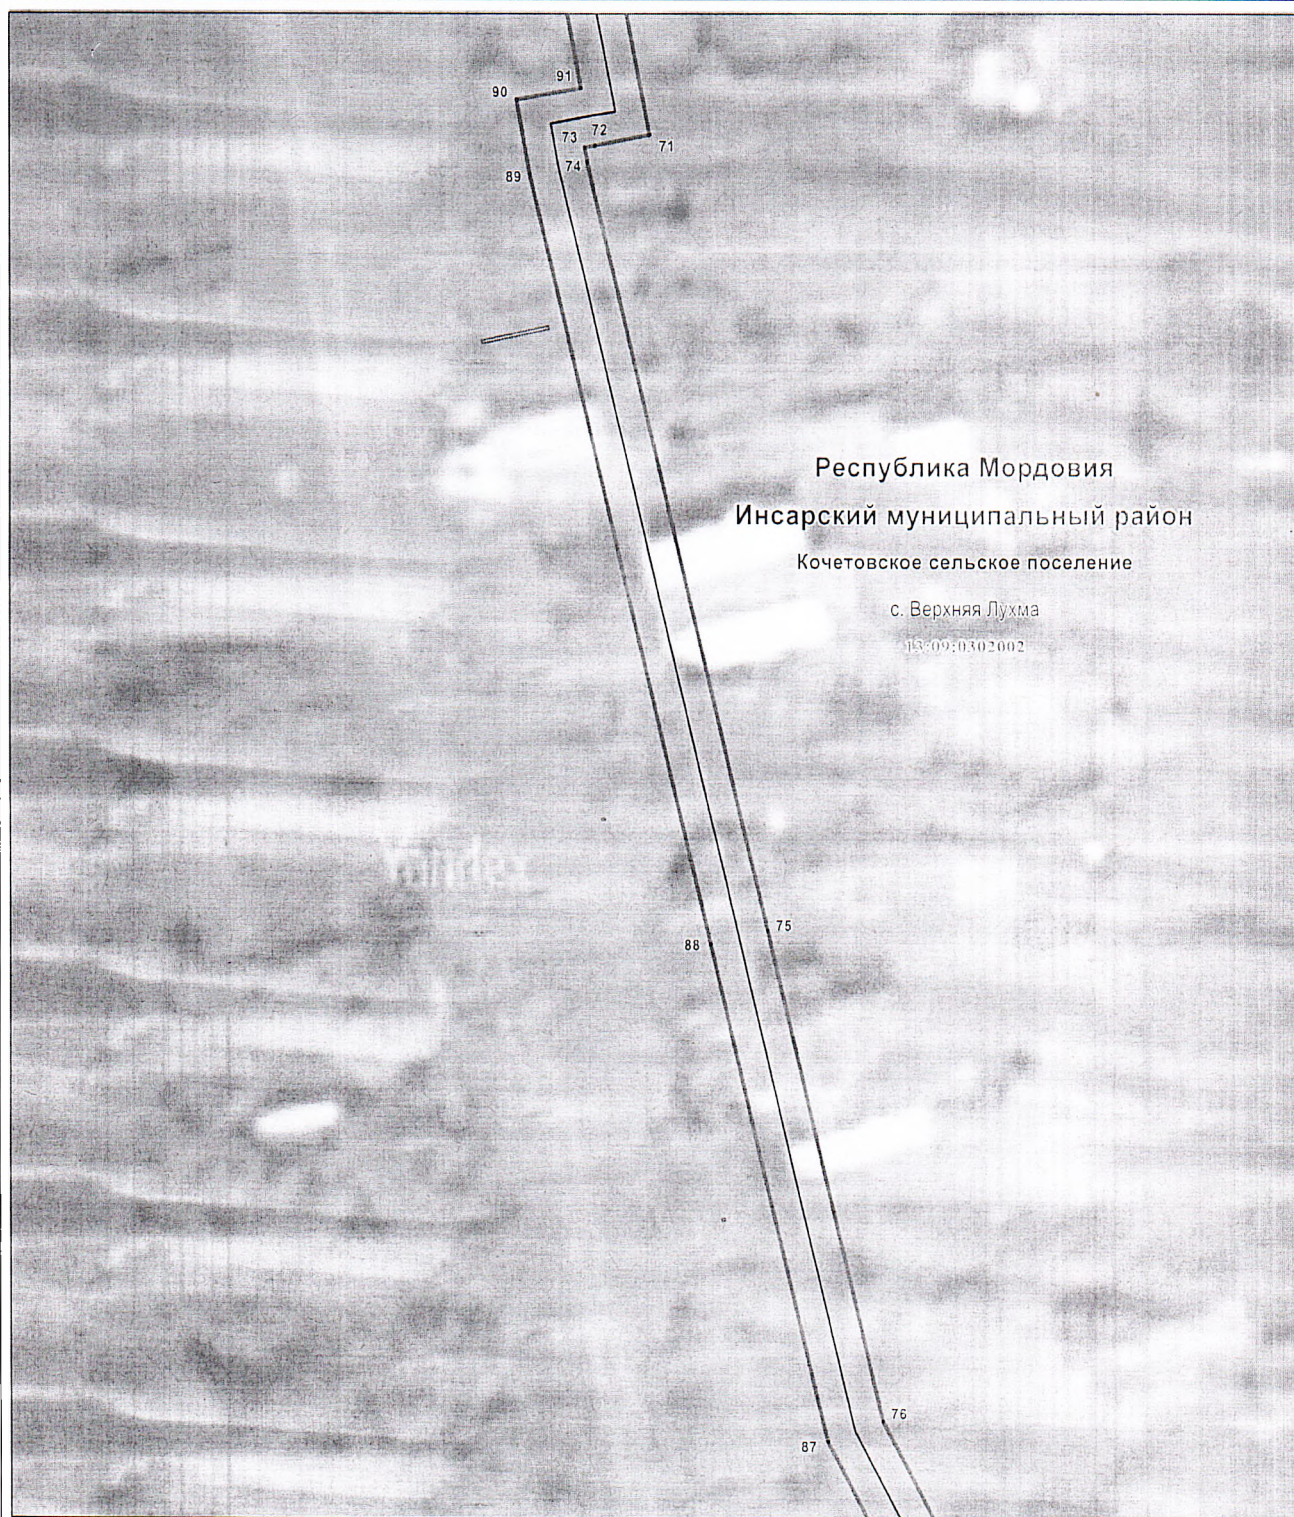


Масштаб 1 : 500

Используемые условные знаки и обозначения приведены на отдельной странице в конце раздела.

Раздел 4

Схема расположения границ публичного сервитута

Лист 6

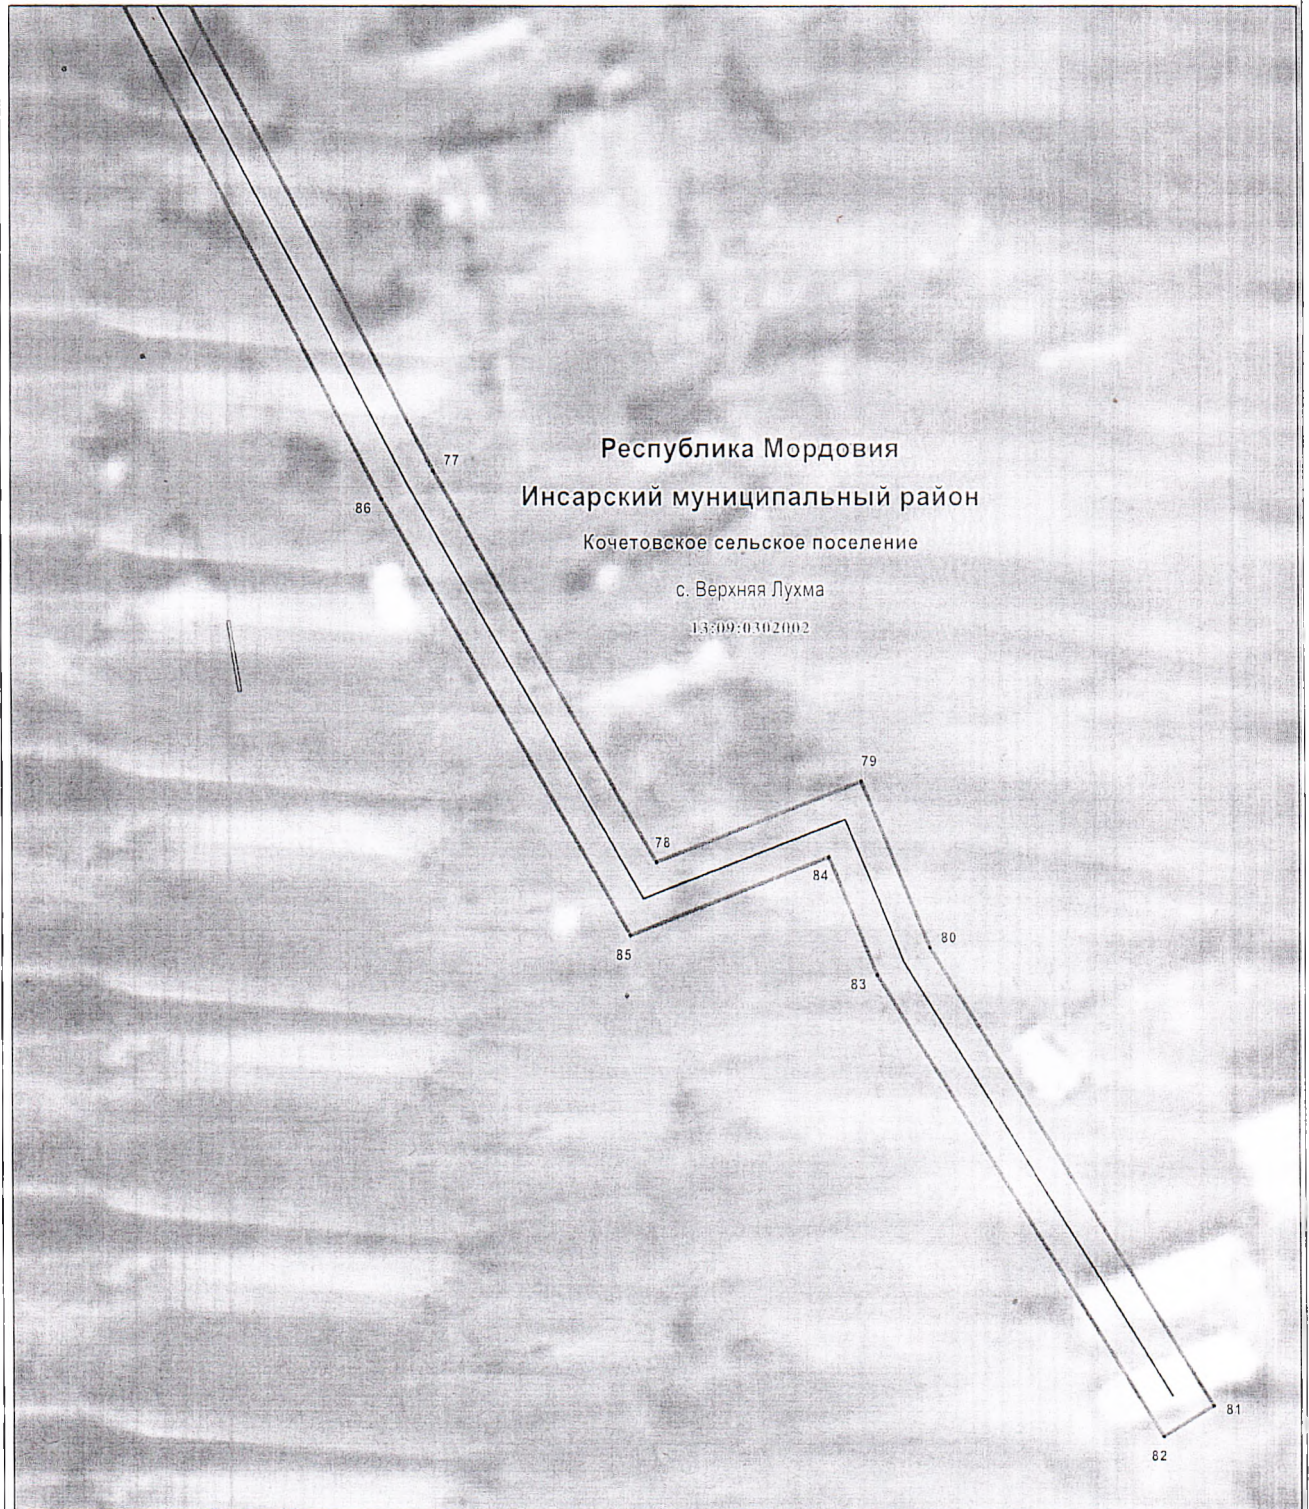


Масштаб 1 : 500

Используемые условные знаки и обозначения приведены на отдельной странице в конце раздела.

Раздел 4

Схема расположения границ публичного сервитута

Лист 7

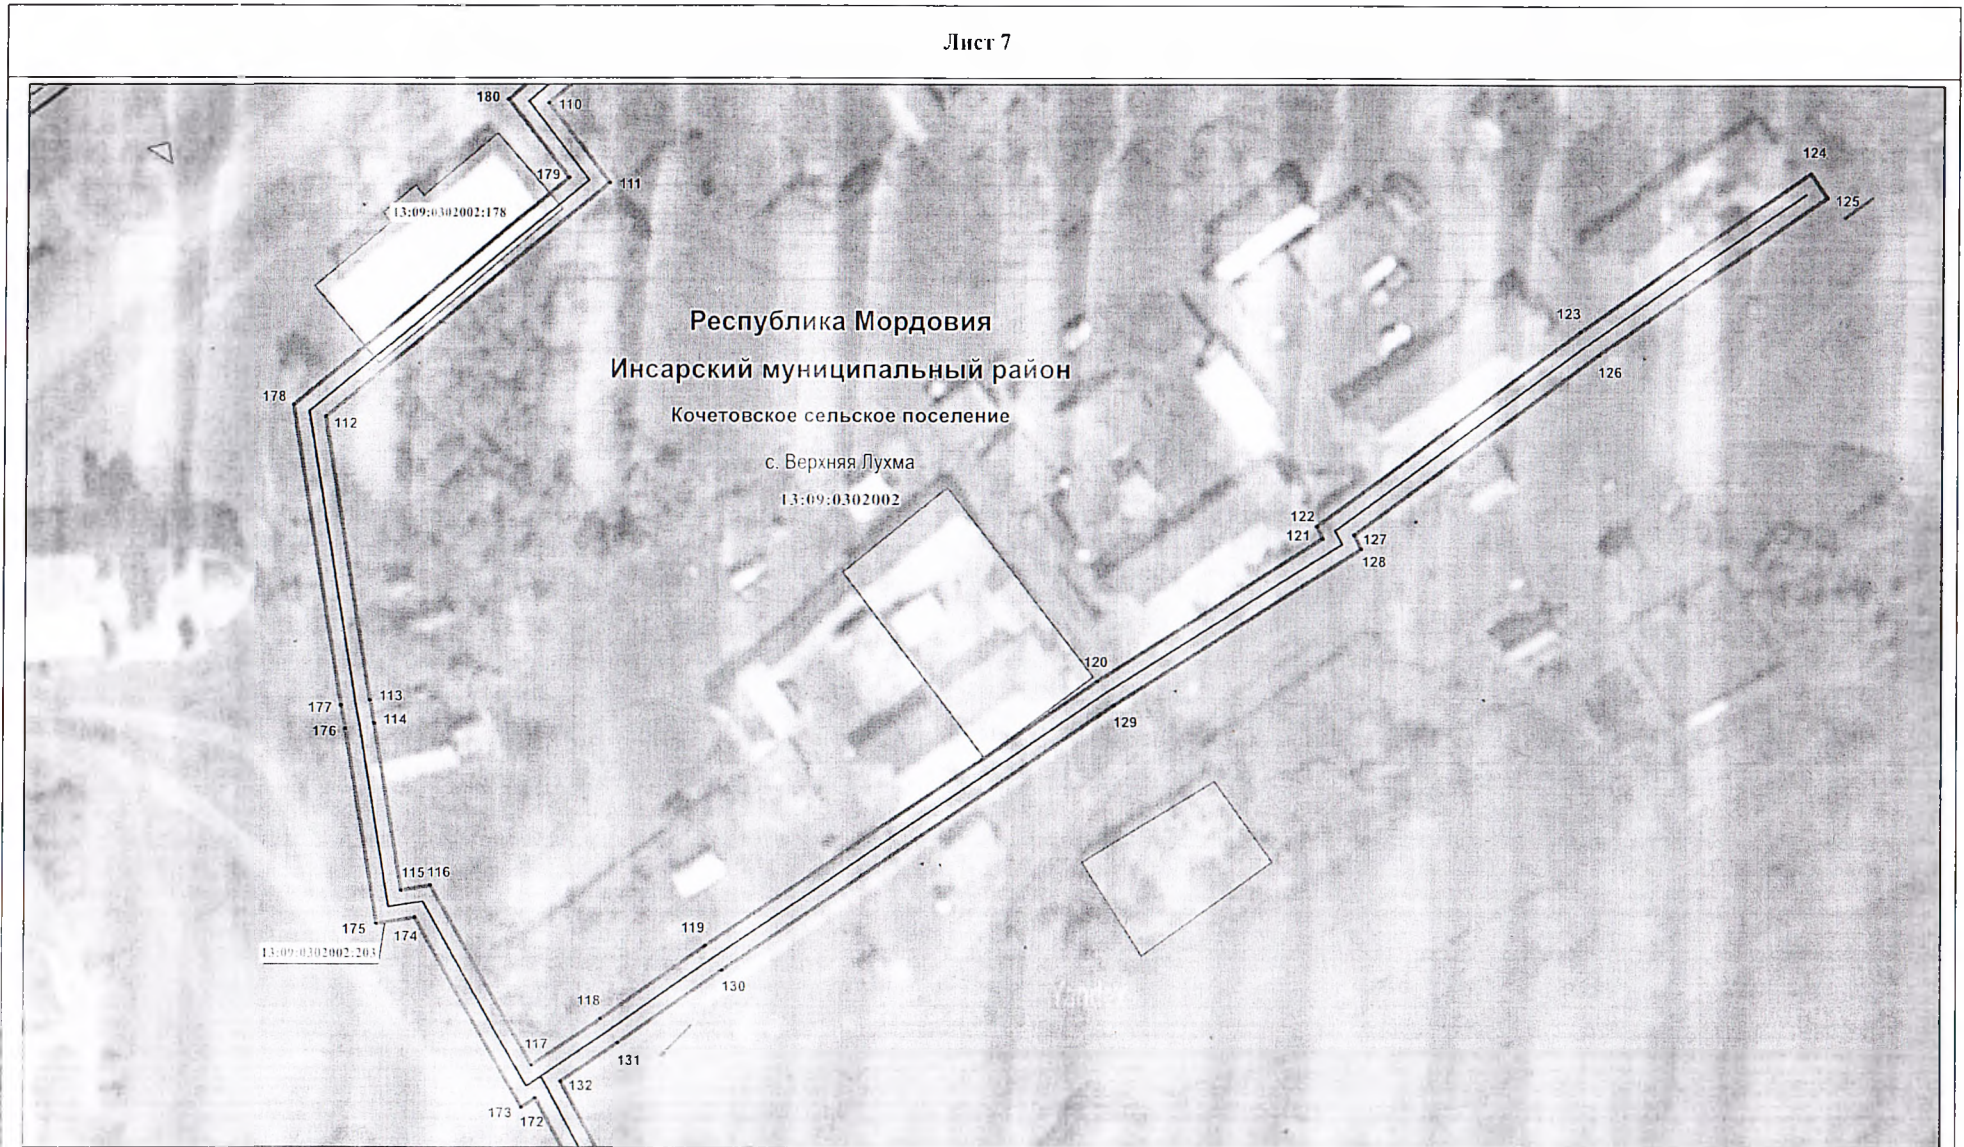


Масштаб 1 : 1000

Используемые условные знаки и обозначения приведены на отдельной странице в конце раздела.

Раздел 4

Схема расположения границ публичного сервитута

Лист 8

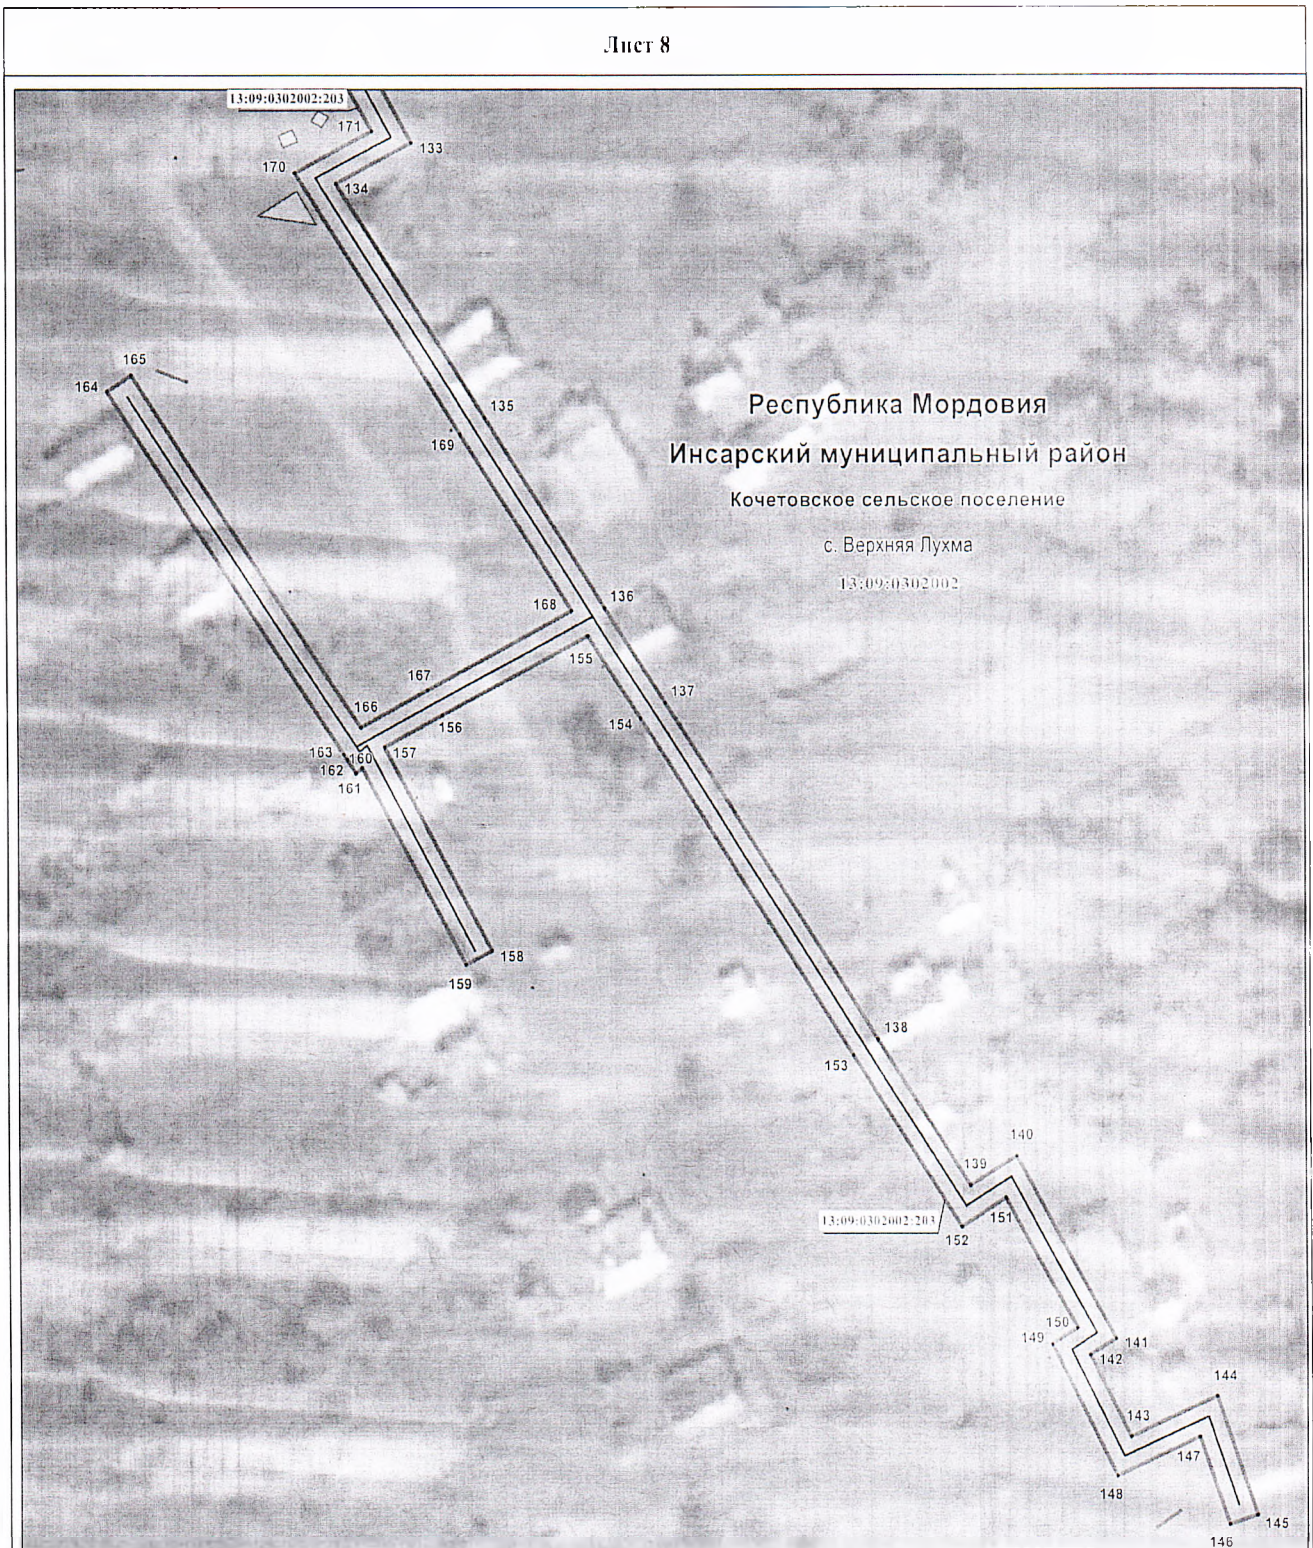


Масштаб 1 : 1000

Используемые условные знаки и обозначения приведены на отдельной странице в конце раздела.

Раздел 4

Схема расположения границ публичного сервитута

Лист 9

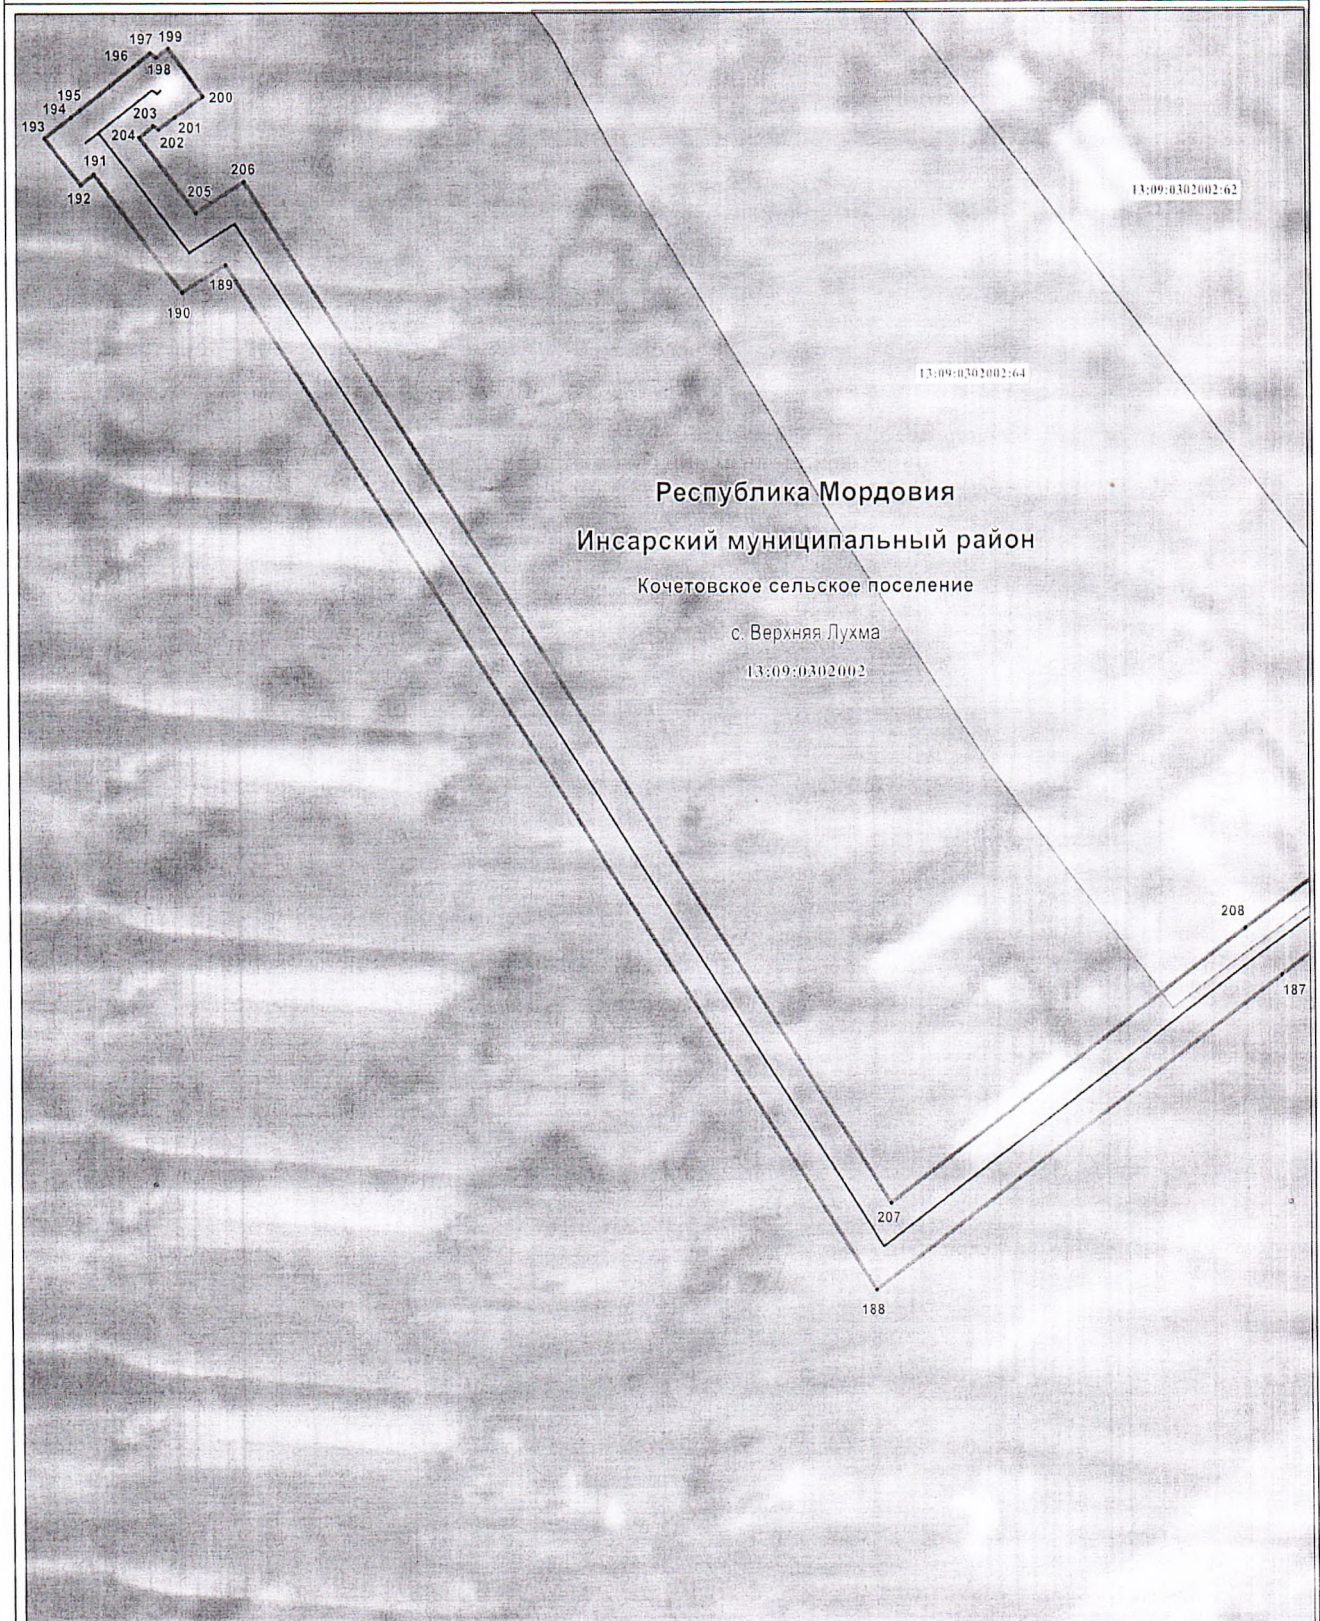

Республика Мордовия
Инсарский муниципальный район
Кочетовское сельское поселение
с. Верхняя Лухма
13:09:0302002

Масштаб 1 : 500

Используемые условные знаки и обозначения приведены на отдельной странице в конце раздела.

Раздел 4
Схема расположения границ публичного сервитута

Используемые условные знаки и обозначения:

.1	- характеристическая точка планируемой границы публичного сервитута
—————	- планируемая граница публичного сервитута
—————	- газопровод
—————	- граница населённого пункта
13:09:0302002:29	- земельный участок, кадастровый номер
13:09:0302002	- подпись кадастрового квартала
Республика Мордовия	- наименование субъекта РФ
Инсарский муниципальный район	- наименование муниципального района
Кочетовское сельское поселение	- наименование сельского поселения
с. Верхняя Лухма	- наименование населённого пункта